


DARSTELLUNG ALT

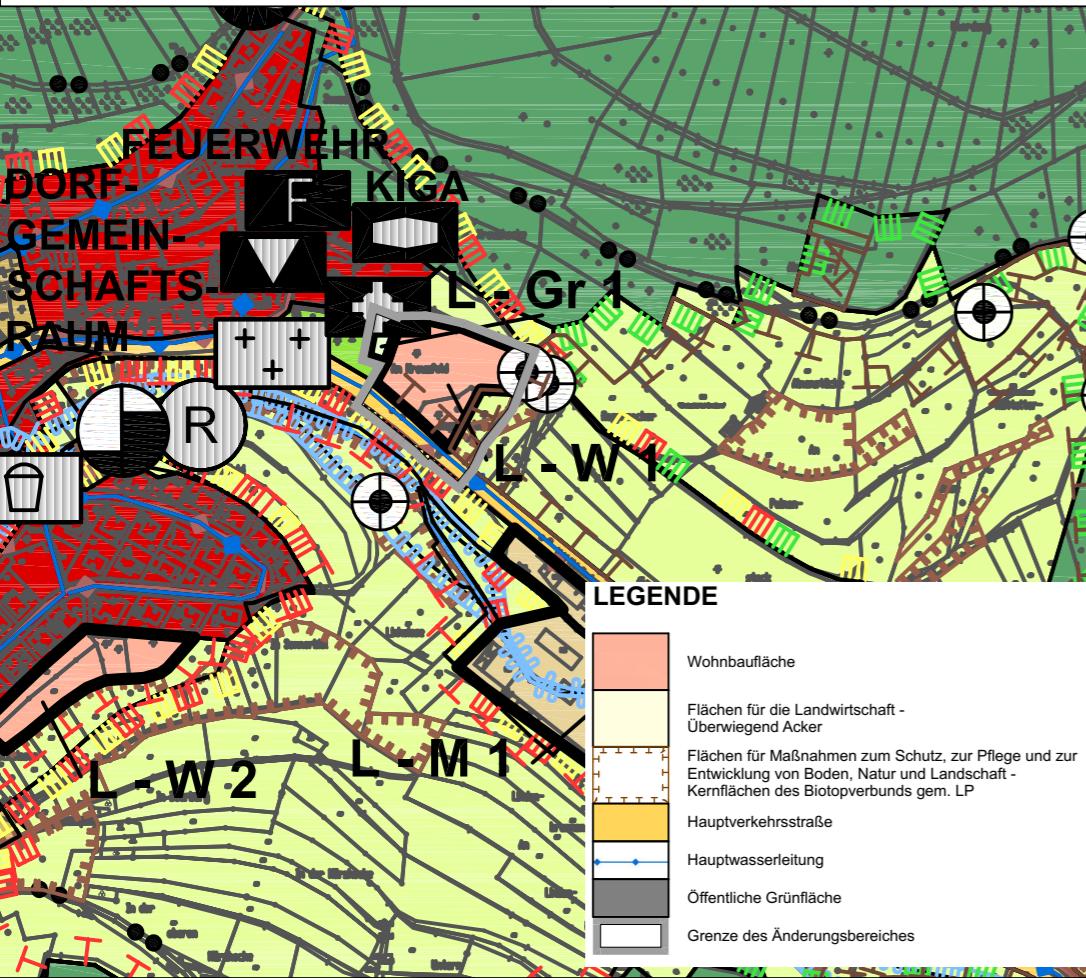

VERFAHRENSVERMERKE

Öffentlichkeitsbeteiligung gemäß § 3 Abs. 2 BauGB vom _____ bis _____.

Behördenbeteiligung gemäß § 4 Abs. 2 BauGB am _____.


Feststellungsbeschluss gemäß § 5 BauGB am _____.

AUSFERTIGUNGSVERMERK

Es wird bestätigt, dass der Inhalt der Flächennutzungsplanänderung mit den hierzu ergangenen Beschlüssen der Gemeindevertretung übereinstimmt und dass die für die Rechtswirksamkeit maßgebenden Verfahrensvorschriften eingehalten worden sind.

Hirschhorn, den _____.
.....
Bürgermeister

DARSTELLUNG NEU

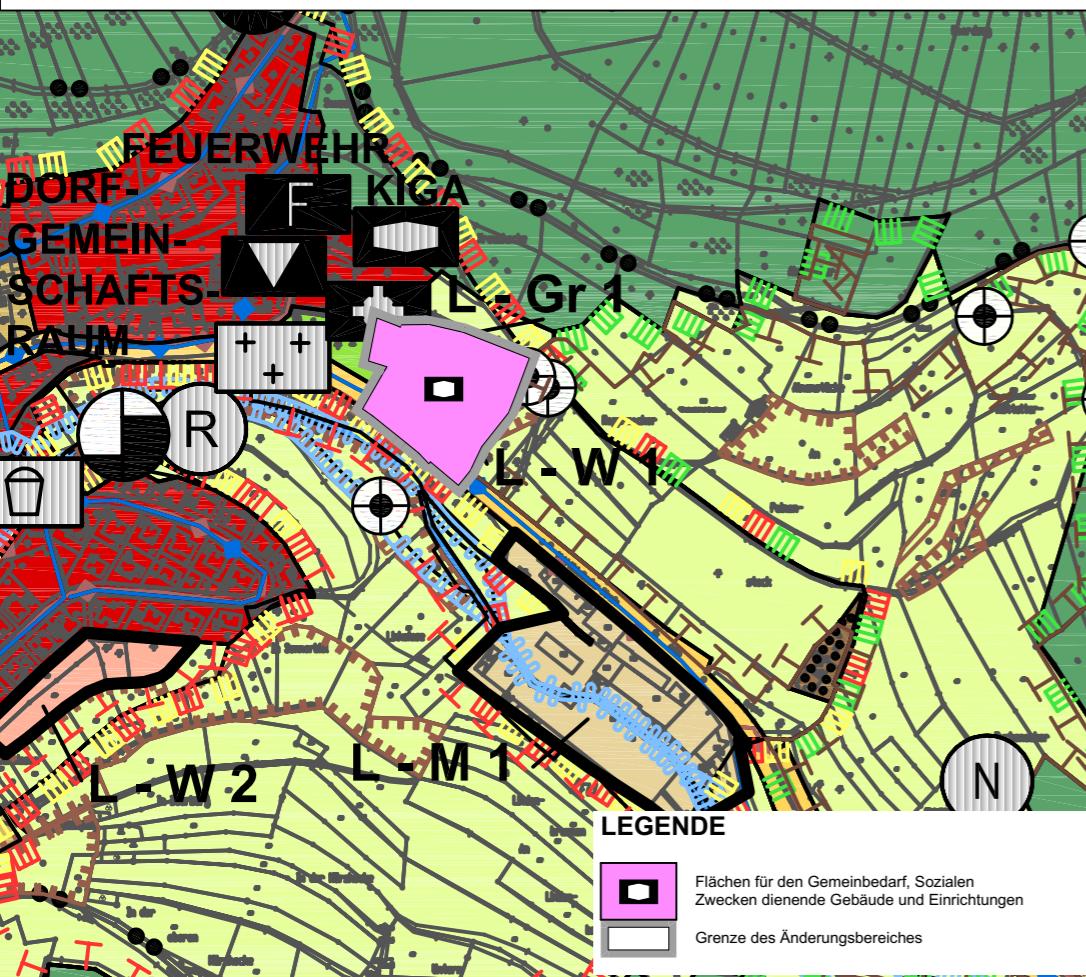

GENEHMIGUNGSVERMERK



Genehmigung der Änderung des Flächennutzungsplans gemäß § 6 BauGB durch das Regierungspräsidium.

Darmstadt, den _____.
.....

WIRKSAMWERDEN

Bekanntmachung der Genehmigung gemäß § 6 Abs. 5 BauGB im _____ am _____.
.....

Hirschhorn, den _____.
.....
Bürgermeister

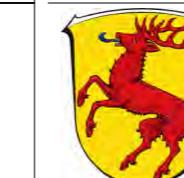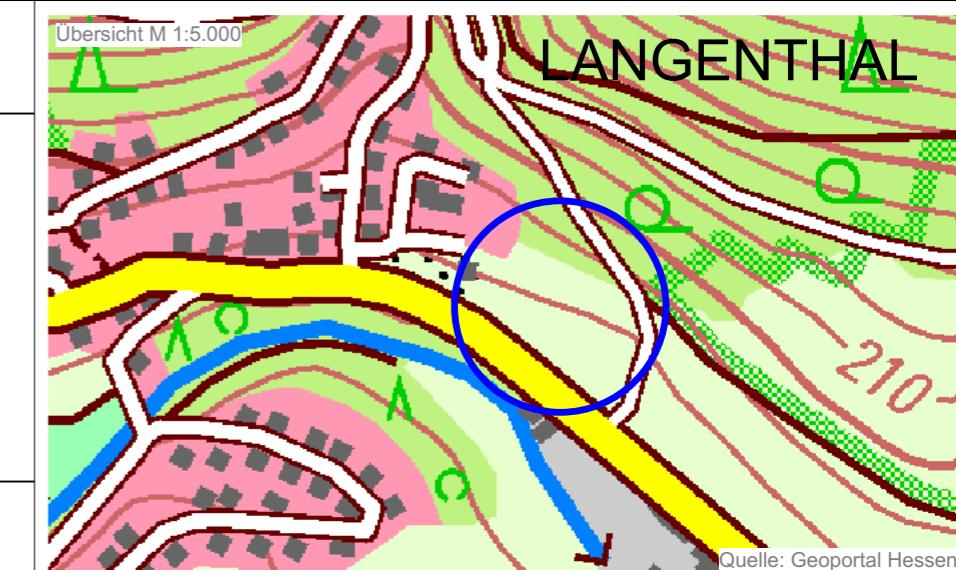

Stadt Hirschhorn
Flächennutzungsplanänderung
im Bereich "Kreuzfeld"



Planung

KUBUS planung gmbh & co. kg
Altenberger Straße 5, 35576 Wetzlar
06441 9485-0 / info@kubus-group.com
www.kubus-group.com

KUBUS

Maßstab 1:5000	Planstand Entwurf	Plangröße 420 / 297	Plandatum 23.09.2025	Projektnummer 2.80-69434-01
-------------------	----------------------	------------------------	-------------------------	--------------------------------